

Amtliche Bekanntmachungen

FRIEDRICHSHAFEN Stadt Friedrichshafen

Bekanntmachung des Aufstellungsbeschlusses sowie der frühzeitigen Öffentlichkeitsbeteiligung

Aufstellung des Bebauungsplanes Nr. 745 „Kluftern – Süd“

Der Gemeinderat der Stadt Friedrichshafen hat mit Sitzung vom 17.07.2008 die Aufstellung des Bebauungsplanes Nr. 745 „Kluftern – Süd“ beschlossen und der Durchführung der frühzeitigen Öffentlichkeitsbeteiligung nach § 3 Abs. 1 Baugesetzbuch (BauGB) zugestimmt.

Entsprechend dem vorgenannten Beschluss wird der Vorentwurf des Bebauungsplanes mit Begründung

vom 09.09.2008 bis einschließlich 30.09.2008

öffentlich ausgestellt. Maßgebend für den Geltungsbereich des Vorentwurfs zum Bebauungsplan ist der Lageplan im Maßstab 1:2500 vom 04.07.2008.


Die Unterlagen können während der Dienststunden für die Dauer der Ausstellung beim Stadtplanungsamt, Technisches Rathaus, Charlottenstraße 12 (2. OG), eingesehen werden. Dabei besteht Gelegenheit zur Erörterung und Äußerung.

Stellungnahmen können in schriftlicher Form oder zur Niederschrift bis einschließlich 01.10.2008 eingereicht werden.

Im Zusammenhang mit dem Datenschutz wird ausdrücklich darauf hingewiesen, dass ein Bauleitplanverfahren ein öffentliches Verfahren ist und daher in der Regel alle dazu eingehenden Stellungnahmen in öffentlichen Sitzungen (Fachausschüsse und Gemeinderat) beraten und entschieden werden, sofern sich nicht aus der Art der Einwände oder der betroffenen Personen ausdrückliche oder offensichtliche Einschränkungen ergeben. Soll eine Stellungnahme nur anonym behandelt werden, ist dies auf derselben eindeutig zu vermerken.

Friedrichshafen, den 01.09.2008

gez. Dr. Köhler
Erster Bürgermeister

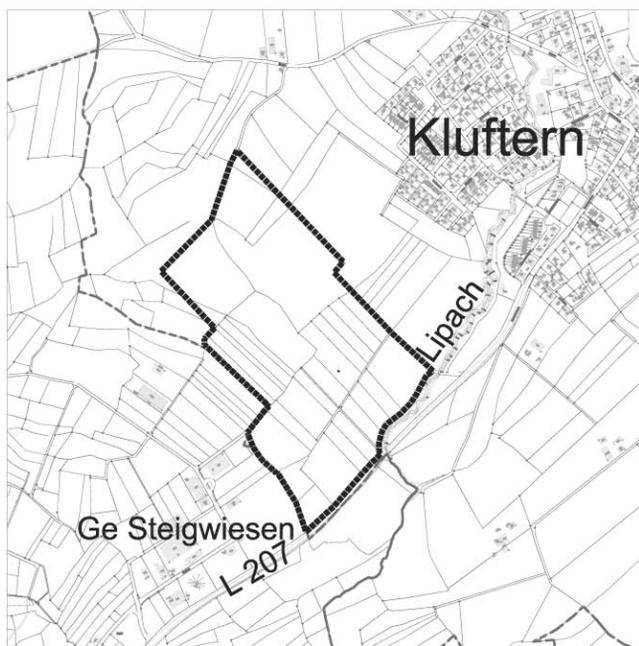

Verwaltungsgemeinschaft Friedrichshafen – Immenstaad Bekanntmachung des Aufstellungsbeschlusses sowie der frühzeitigen Öffentlichkeitsbeteiligung

Flächennutzungsplan-Änderung Nr. 2

„Kluftern – Süd/Steigwiesen“

Der Gemeinsame Ausschuss der Verwaltungsgemeinschaft Friedrichshafen – Immenstaad hat mit Sitzung vom 22.07.2008 die Aufstellung der Flächennutzungsplan-Änderung Nr. 2 „Kluftern – Süd/Steigwiesen“ beschlossen und der Durchführung der frühzeitigen Öffentlichkeitsbeteiligung nach § 3 Abs. 1 Baugesetzbuch (BauGB) zugestimmt.

Entsprechend dem vorgenannten Beschluss wird der Vorentwurf der Flächennutzungsplan-Änderung mit Begründung

vom 09.09.2008 bis einschließlich 30.09.2008

öffentlich ausgestellt. Maßgebend für den Geltungsbereich des Vorentwurfs zur Flächennutzungsplan-Änderung sind die Lagepläne zum Bestand vom 08.07.2006 sowie zur Änderungsplanung vom 02.07.2008.

Die Unterlagen können während der Dienststunden für die Dauer der Ausstellung beim Stadtplanungsamt Friedrichshafen, Technisches Rathaus, Charlottenstraße 12 (2. OG), sowie beim Bürgermeisteramt Immenstaad, Dr.-Zimmermann-Straße 1, eingesehen werden. Dabei besteht Gelegenheit zur Erörterung und Äußerung.

Stellungnahmen können in schriftlicher Form oder zur Niederschrift bis einschließlich 01.10.2008 bei vorgenannten Dienststellen eingereicht werden.

Im Zusammenhang mit dem Datenschutz wird ausdrücklich darauf hingewiesen, dass ein Bauleitplanverfahren ein öffentliches Verfahren ist und daher in der Regel alle dazu eingehenden Stellungnahmen in öffentlichen Sitzungen (Fachausschüsse und Gemeinderat) beraten und entschieden werden, sofern sich nicht aus der Art der Einwände oder der betroffenen Personen ausdrückliche oder offensichtliche Einschränkungen ergeben. Soll eine Stellungnahme nur anonym behandelt werden, ist dies auf derselben eindeutig zu vermerken.

Friedrichshafen, den 01.09.2008

gez. Büchelmeier
Vorsitzender des Gemeinsamen Ausschusses der Verwaltungsgemeinschaft Friedrichshafen – Immenstaad

